

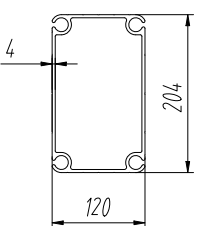
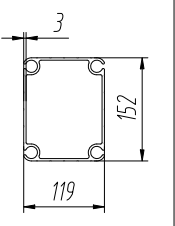
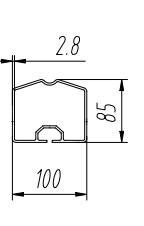
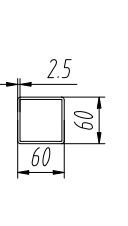
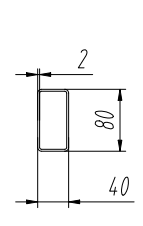
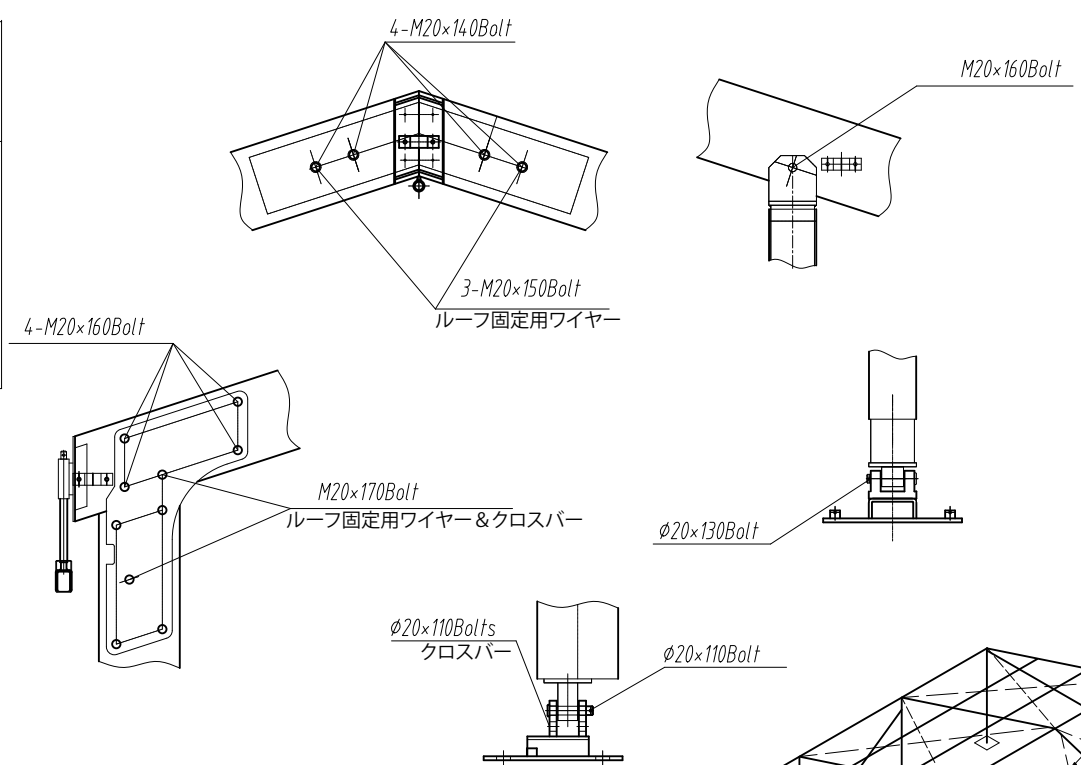


パーパス	アップライト ルーフビーム	ゲブルポール	イーブパーリン ゲブルビーム リッジパーリン	インターミディエート パーリン	イーブテンション レール
メイン プロファイル サイズ					

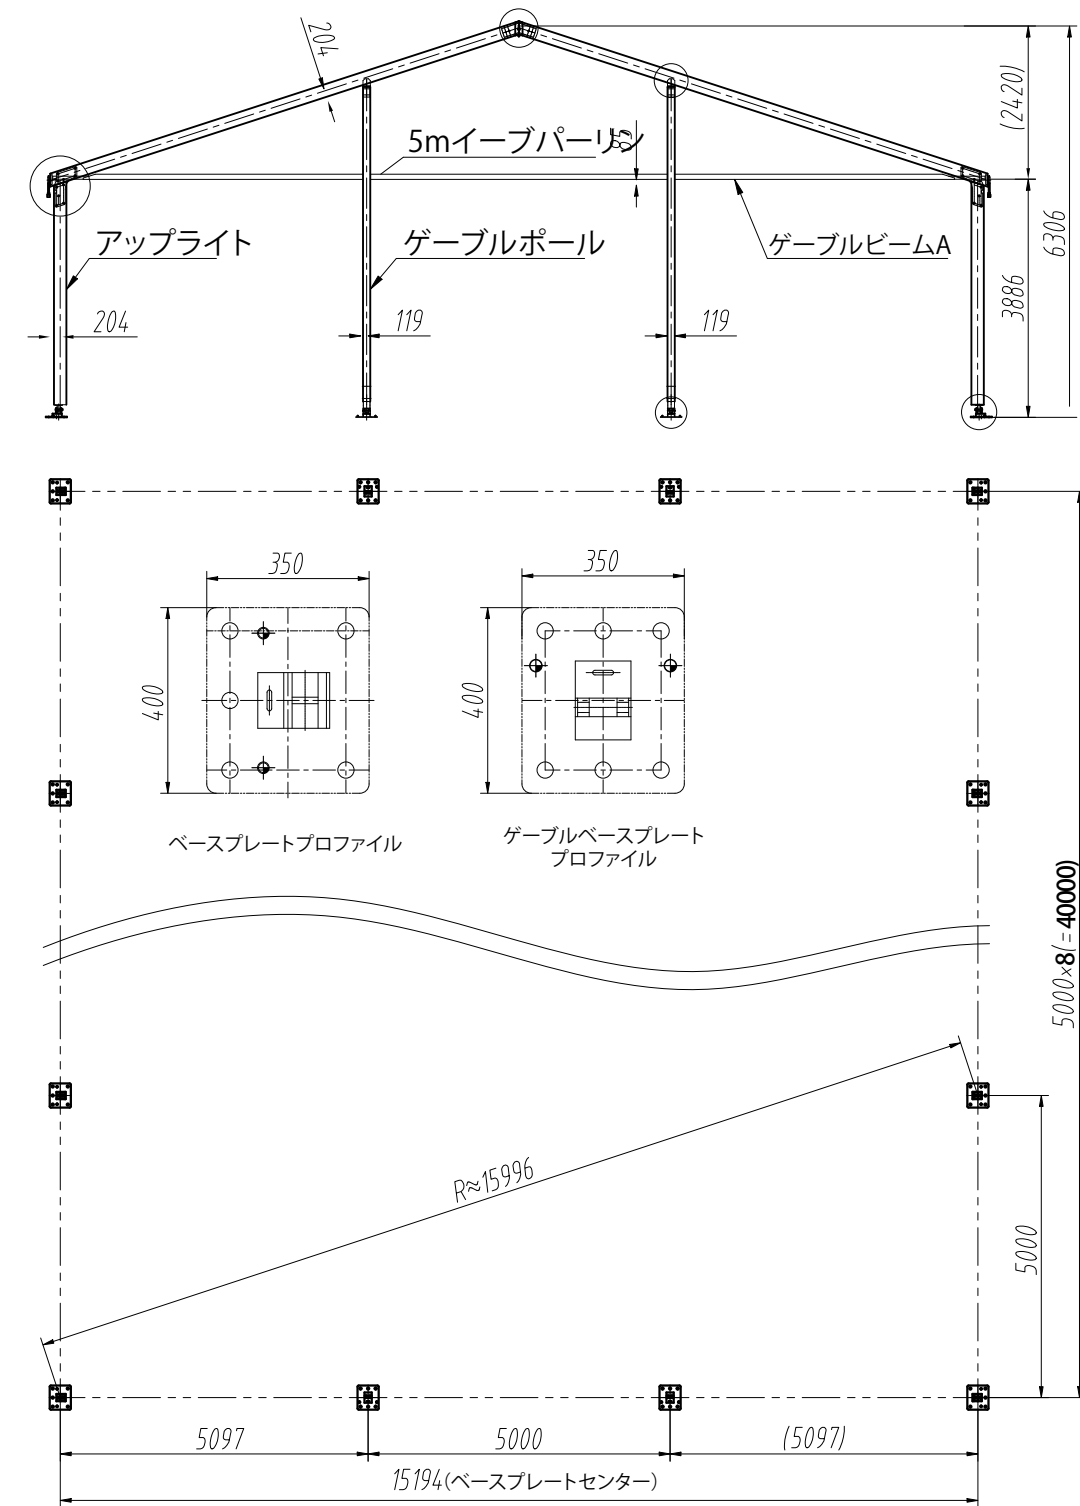

No.	名 称	材 質	サイズ(mm)	数量
1	アップライト	ALU6061/T6	204×120×3550	18
2	ゲブルビーム A2	ALU6061/T6	100×85×5105	2
3	ゲブルビーム A1	ALU6061/T6	100×85×5105	2
4	ゲブルポール A	ALU6061/T6	152×119×4995	4
5	ゲブルベースプレート	45 #	400×350×130	4
6	ベースプレート	45 #	400×350×150	18
7	5m イーブパーリン	ALU6061/T6	100×85×4878	26
8	5m インターミディエートパーリン	ALU6061/T6	60×60×4878	32
9	ルーフビーム	ALU6061/T6	204×120×8065	18
10	ルーフ固定ワイヤー	65 #	Φ10×9100	16
11	クロスバー	Q235	60×60×5971	8

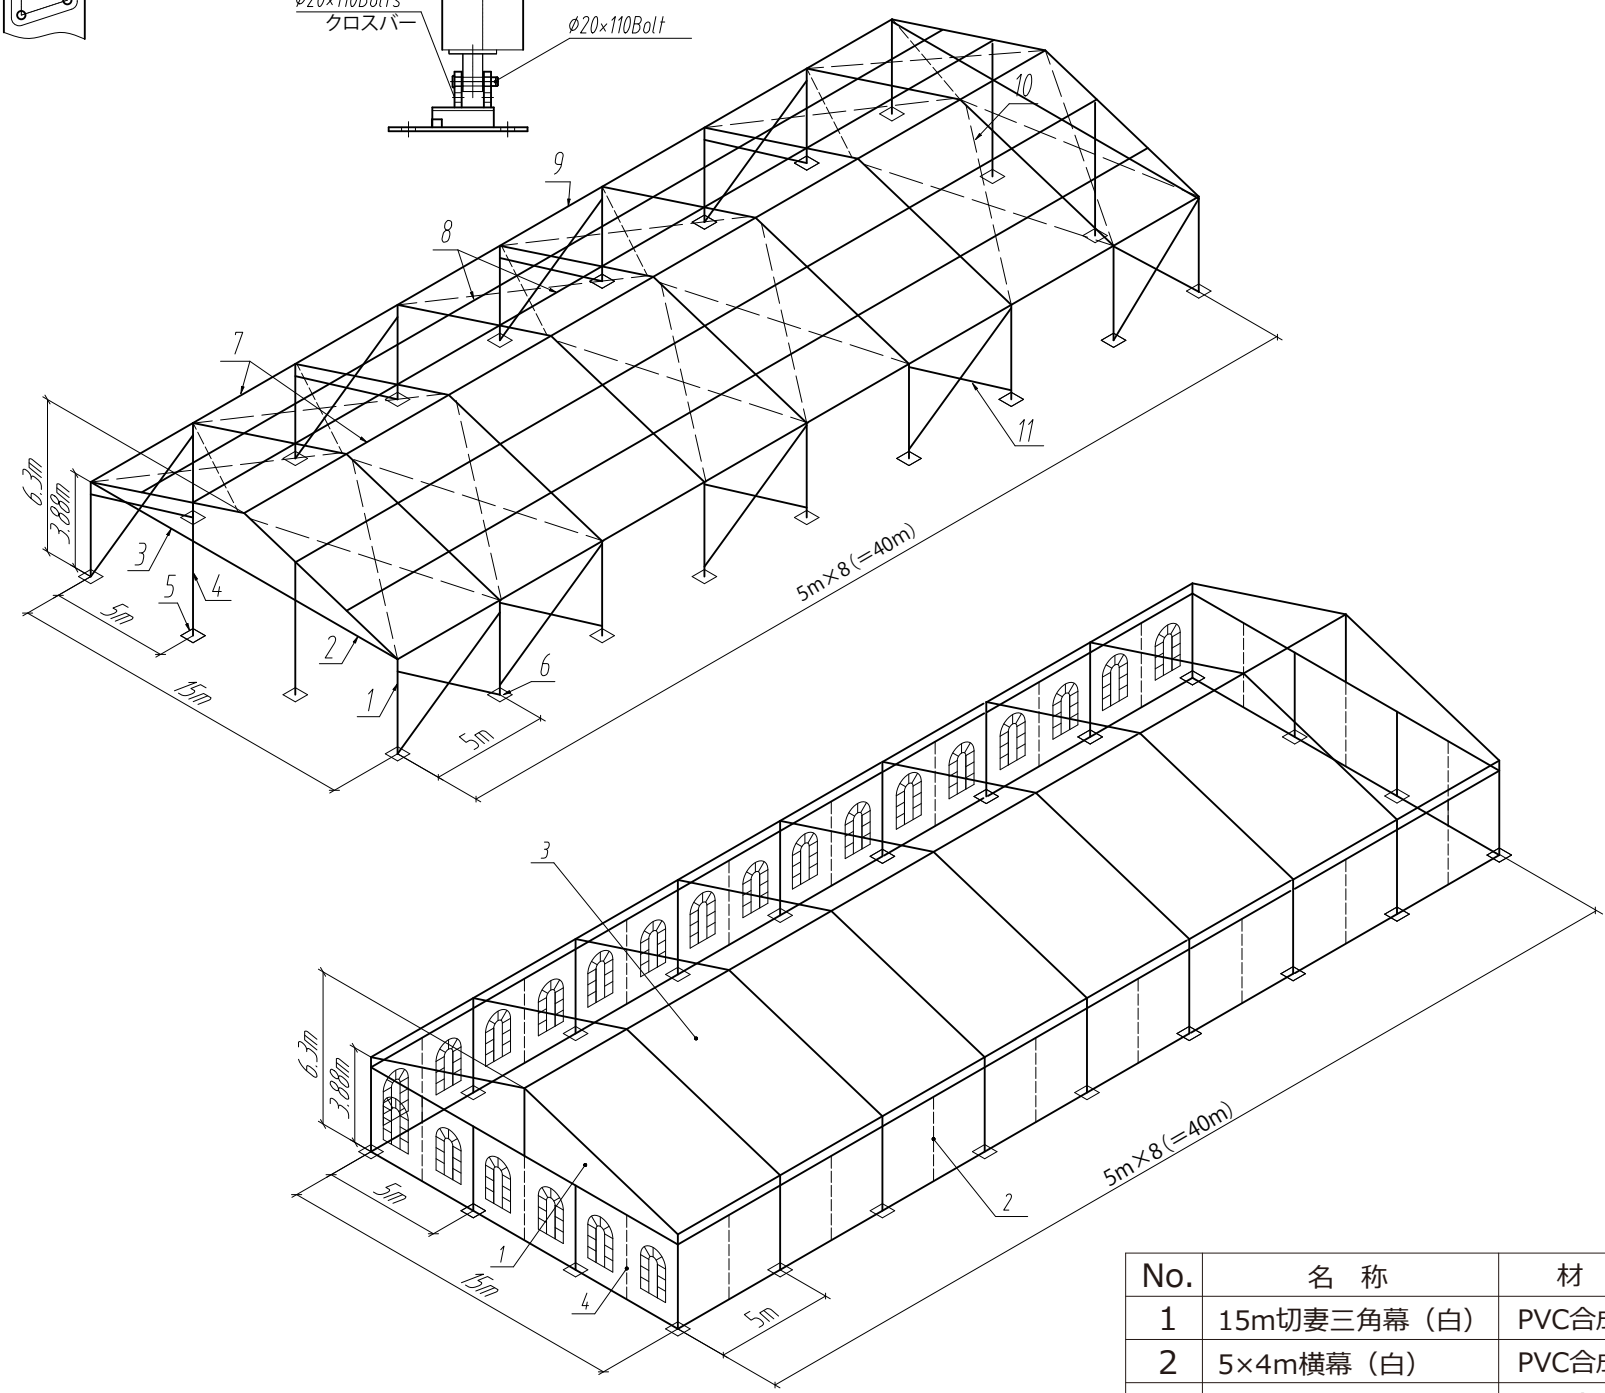

No.	名 称	材 質	数量
1	15m切妻三角幕（白）	PVC合成繊維	2
2	5×4m横幕（白）	PVC合成繊維	11
3	15×5m天幕（白）	PVC合成繊維	8
4	5×4m窓付き横幕（白）	PVC合成繊維	11