

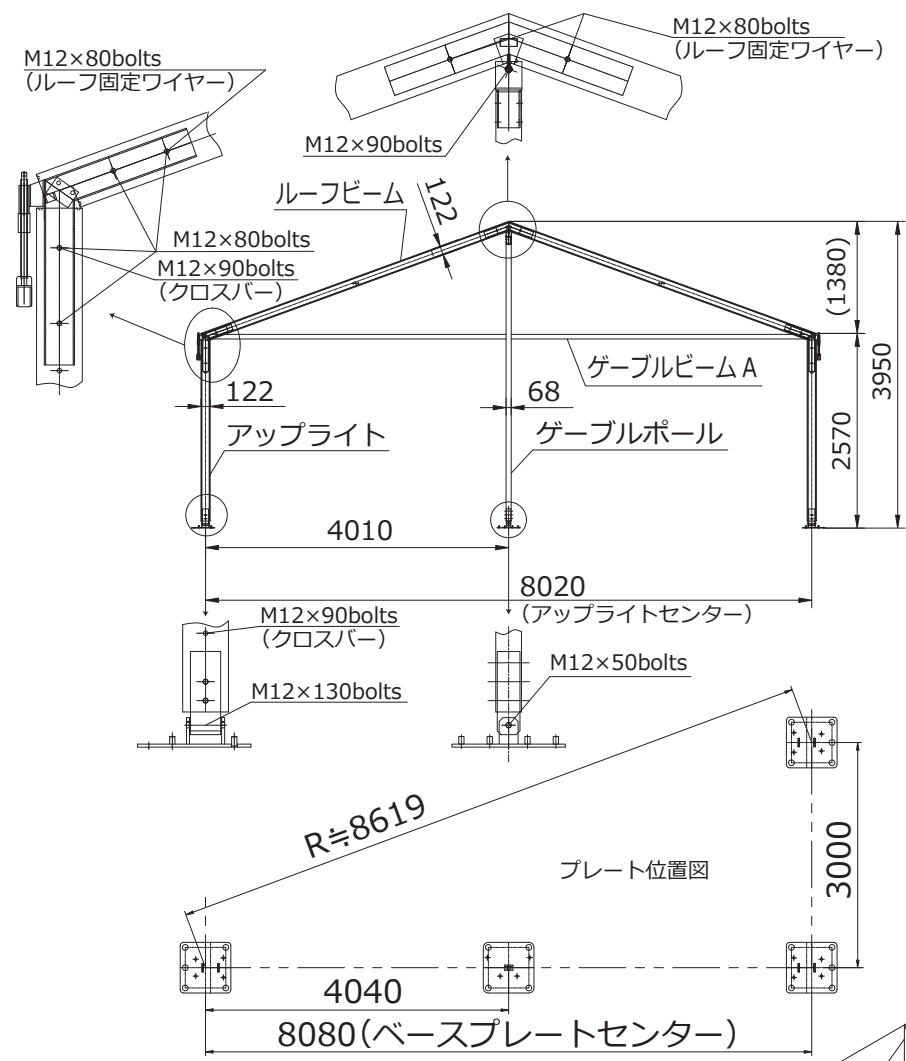
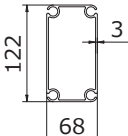
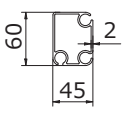
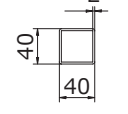
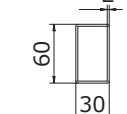
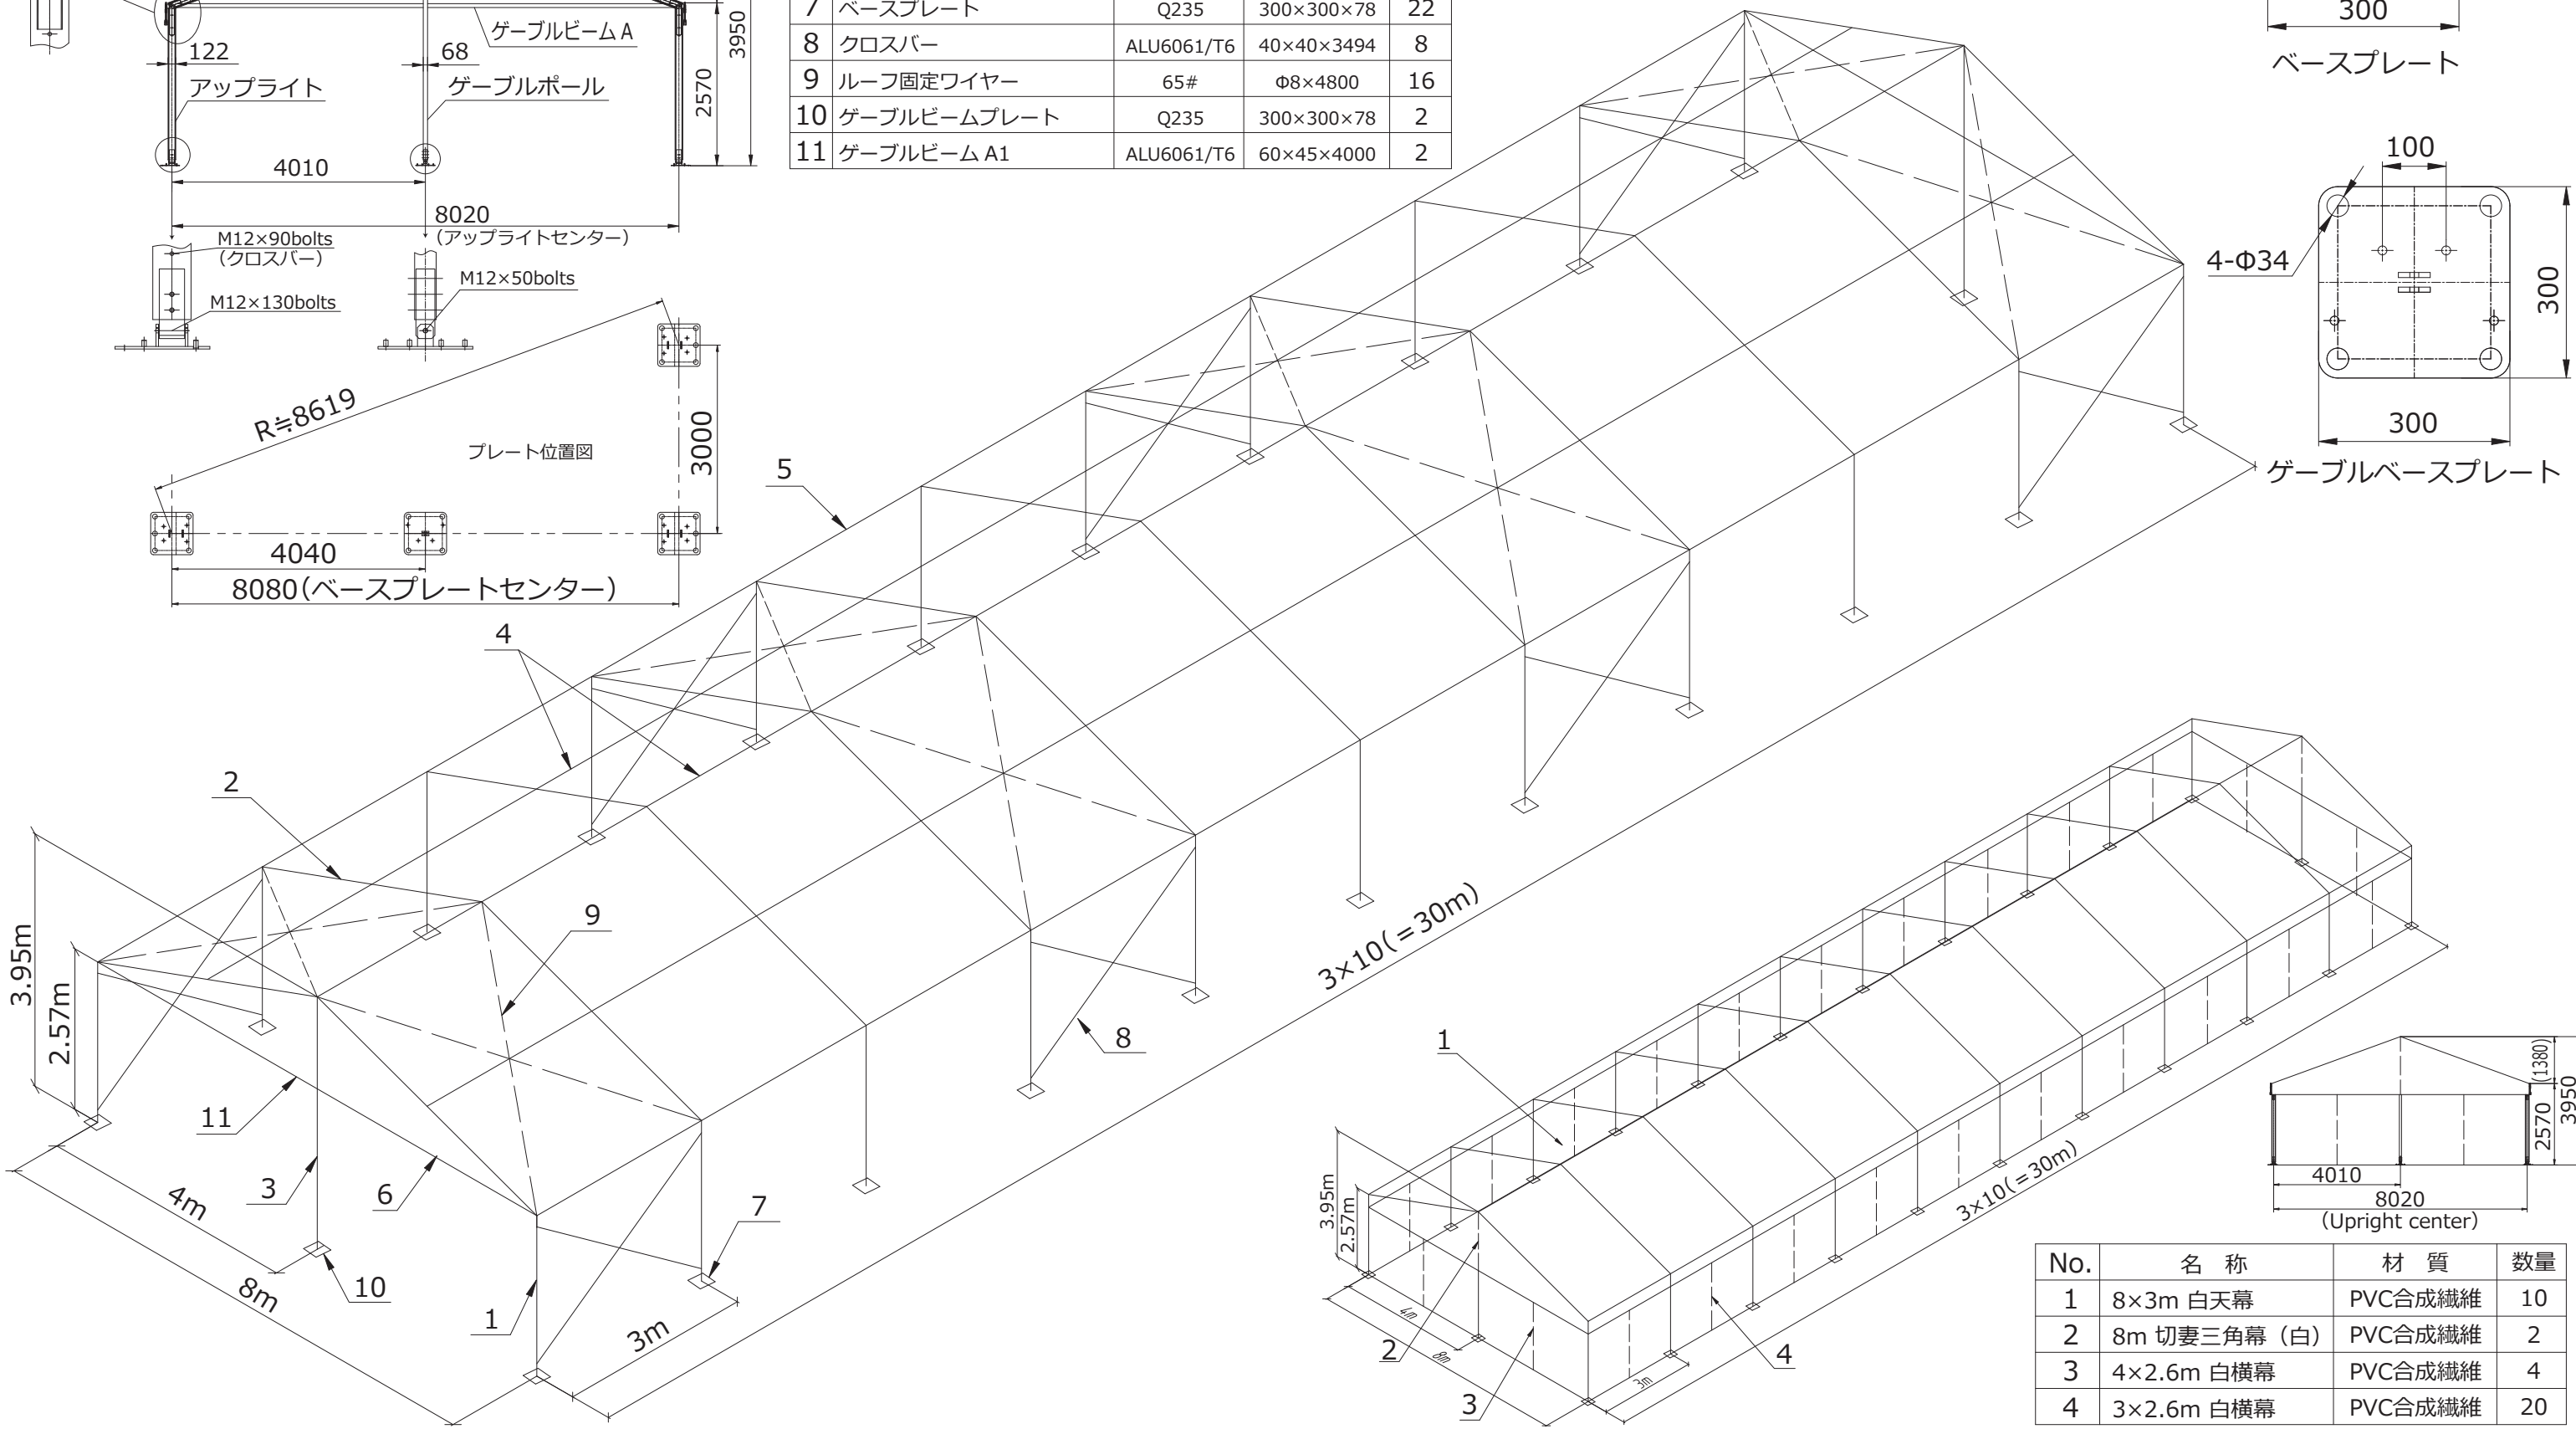


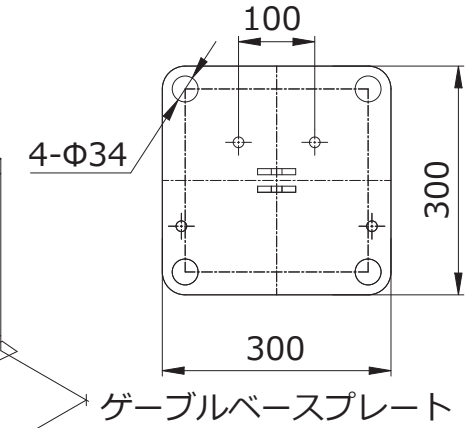

No.	名 称	材 質	サイズ(mm)	数量
1	アップライト	ALU6061/T6	122×68×2390	22
2	ルーフビーム	ALU6061/T6	122×68×4315	22
3	ゲーブルポール	ALU6061/T6	122×68×3720	2
4	3m インターメディアイト パーリン	ALU6061/T6	40×40×2932	30
5	3m イーブ パーリン	ALU6061/T6	60×45×2932	20
6	ゲーブルビーム A2	ALU6061/T6	60×45×4000	2
7	ベースプレート	Q235	300×300×78	22
8	クロスバー	ALU6061/T6	40×40×3494	8
9	ルーフ固定ワイヤー	65#	Φ8×4800	16
10	ゲーブルビームプレート	Q235	300×300×78	2
11	ゲーブルビーム A1	ALU6061/T6	60×45×4000	2

パーパス	アップライト ゲーブルポール ルーフビーム	イーブパーリン	インターメディアイト パーリン	イーブテンション レール
メイン プロファイル サイズ				

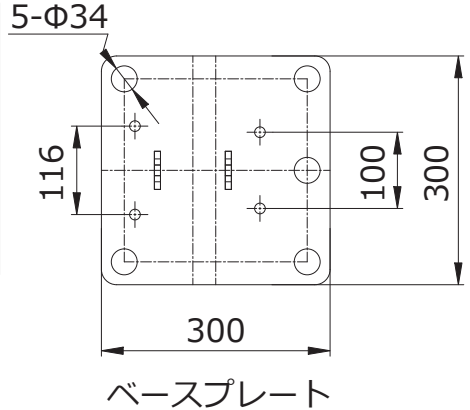

No.	名 称	材 質	数量
1	8×3m 白天幕	PVC合成繊維	10
2	8m 切妻三角幕 (白)	PVC合成繊維	2
3	4×2.6m 白横幕	PVC合成繊維	4
4	3×2.6m 白横幕	PVC合成繊維	20